



ქობულეთის მუნიციპალიტეტის საკრებულო

გ ა ნ კ ა რ გ უ ლ ე ბ ა N28

2019 წლის 31 იანვარი

ქ. ქობულეთი

სს „სილქნეტი“-სათვის
საზოგადოებრივი სივრცის გამოყენებაზე
თანხმობის მიცემის შესახებ

„მშენებლობის ნებართვის გაცემის წესისა და სანებართვო პირობების შესახებ“ საქართველოს მთავრობის 2009 წლის N57 დადგენილების მე-13 მუხლის მე-2 პუნქტის შესაბამისად:

1. მიეცეს თანხმობა სს „სილქნეტი“-ს თანდართული სქემის შესაბამისად, ქობულეთის მუნიციპალიტეტის სოფელ წყავროკაში (ს/კ 20.53.01.072)-ის მიმდებარედ ჭის მშენებლობისა და სატელეფონო კანალიზაციის მოწყობისათვის საჭირო სამუშაოების წარმოებაზე.

2. სს „სილქნეტმა“ უზრუნველყოს ჭის მშენებლობისა და სატელეფონო კანალიზაციის მოწყობისათვის საჭირო საპროექტო დოკუმენტაციის შეთანხმება მოქმედი კანონმდებლობის შესაბამისად ქობულეთის მუნიციპალიტეტის მერიის არქიტექტურული და სივრცითი მოწყობის სამსახურთან, ქ.ქობულეთში არსებული სხვა საინჟინრო-კომუნალური ქსელების მეპატრონეებთან.

3. კონტროლი განკარგულების შესრულებაზე დაევალოს ქობულეთის მუნიციპალიტეტის მერიის ზედამხედველობისა და არქიტექტურული და სივრცითი მოწყობის სამსახურებს.


4. განკარგულება შეიძლება გასაჩივრდეს ერთი თვის ვადაში ბათუმის საქალაქო სასამართლოში (მის: ქ. ბათუმი, ზუბალაშვილის ქ. N30).

5. განკარგულება ძალაშია ხელმოწერისთანავე.

საკრებულოს თავმჯდომარე



დ.მჭედლიშვილი

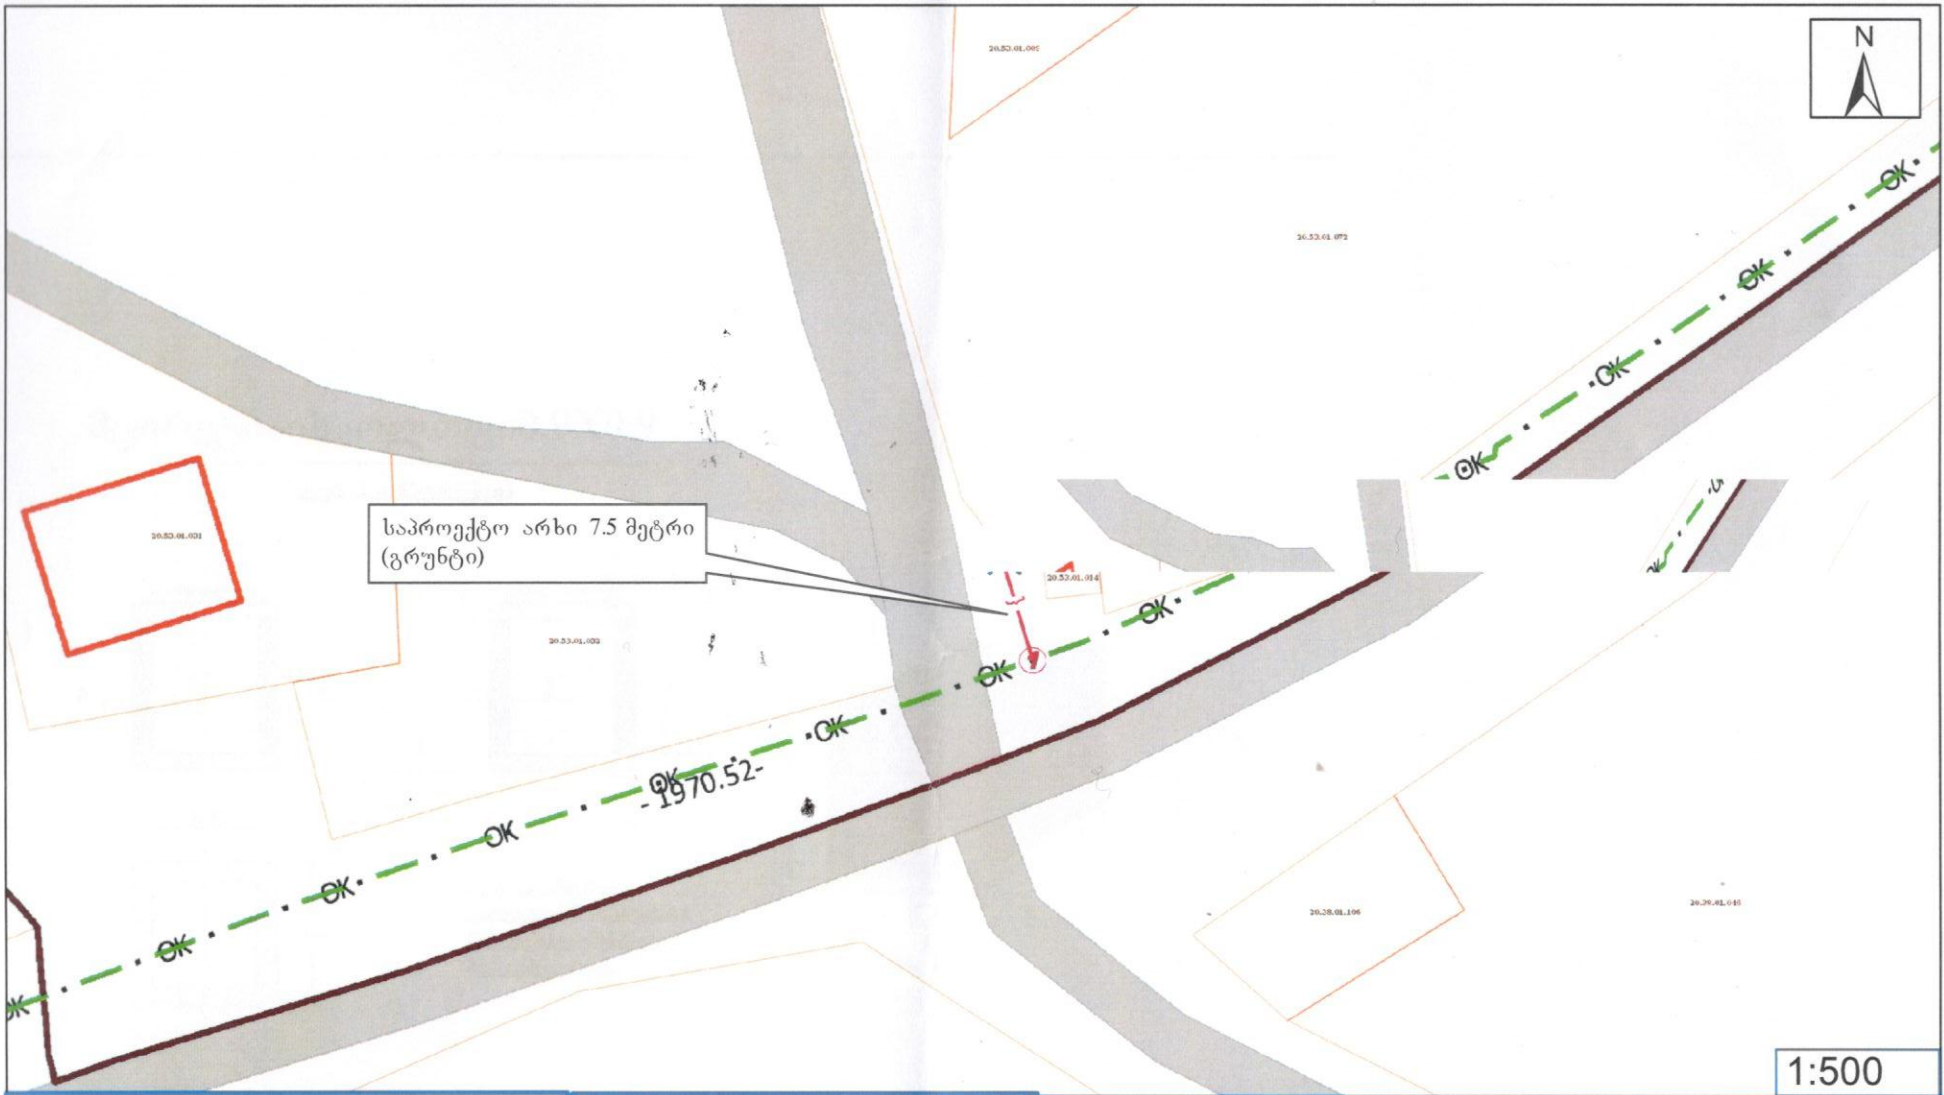

საპროექტო არხი 7.5 მეტრი
(გრუნტი)

1:500

საპროექტო არხი 7.5 მეტრი
(გრუნტი)

პირობითი ნიშნები

- არსებული ჭა
- არსებული სატ. კანალიზაცია
- - ერთ არხიან საპროექტო სატელეფონო კანალიზაცია
- Ⓢ საპროექტო ჭა

1-1

მუნიციპალიტეტი ქობულეთი, სოფელი წყავროკა
სკ.კოდი: 20.53.01.072-ს მიმდებარედ

სახსაზ(ო) ნაბმ(ო)ბები

CRM ID:	შპს/კომპანი	83
198081	1	1

სანებართვ(ო) ნახსაზი


ს.ს. სილქნეტი
კომპილსი
10/29/2018



იალვის უფროსი, დემეტრე მელიძე
შეადგინა ნ. გელიაშვილი

მცირეტიპის კოლოფი 0.9X0.9

აგურის კონსტრუქცია

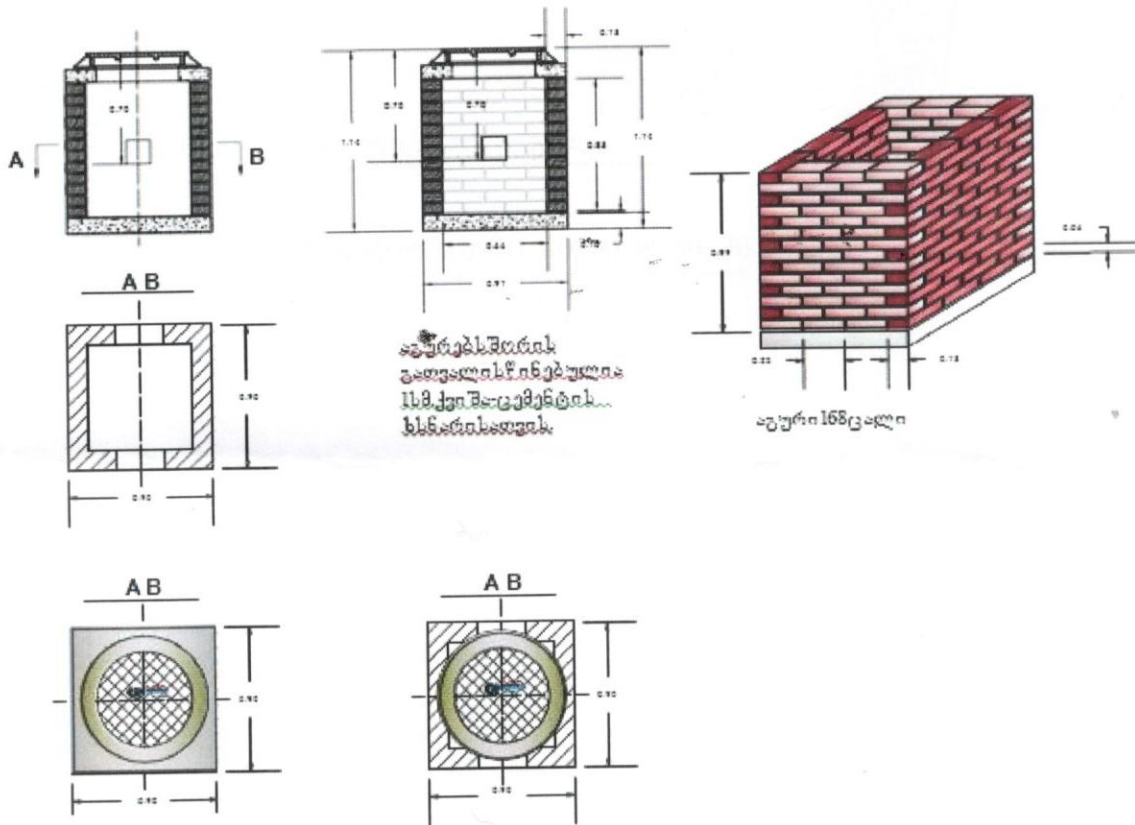

ჭრილი

