



ქობულეთის მუნიციპალიტეტის საკრებულო

გ ა ნ კ ა რ გ უ ლ ე ბ ა N36

2019 წლის 31 იანვარი
ქ. ქობულეთი

სს „სილქნეტი“-სათვის
საზოგადოებრივი სივრცის გამოყენებაზე
თანხმობის მიცემის შესახებ


„მშენებლობის ნებართვის გაცემის წესისა და სანებართვო პირობების შესახებ“ საქართველოს მთავრობის 2009 წლის N57 დადგენილების მე-13 მუხლის მე-2 პუნქტის შესაბამისად:

1. მიეცეს თანხმობა სს „სილქნეტი“-ს თანდართული სქემის შესაბამისად ქ.ქობულეთში, დავით აღმაშენებლის გამზირი N594-ის მიმდებარედ არსებულ გარე განათების ბოძებზე საჰაერო კაბელის მონტაჟისათვის საჭირო სამუშაოების წარმოებაზე.
2. სს „სილქნეტმა“ უზრუნველყოს საჰაერო კაბელის მონტაჟისათვის საჭირო საპროექტო დოკუმენტაციის შეთანხმება მოქმედი კანონმდებლობის შესაბამისად ქობულეთის მუნიციპალიტეტის მერიის არქიტექტურული და სივრცითი მოწყობის სამსახურთან, ქ.ქობულეთში არსებული სხვა საინჟინრო-კომუნალური ქსელების მეპატრონეებთან.
3. კონტროლი განკარგულების შესრულებაზე დაევალოს ქობულეთის მუნიციპალიტეტის მერიის ზედამხედველობისა და არქიტექტურული და სივრცითი მოწყობის სამსახურებს.
4. განკარგულება შეიძლება გასაჩივრდეს ერთი თვის ვადაში ბათუმის საქალაქო სასამართლოში (მის: ქ. ბათუმი, ზუბალაშვილის ქ. N30).
5. განკარგულება ძალაშია ხელმოწერისთანავე.

საკრებულოს თავმჯდომარე



დ.მჭედლიშვილი

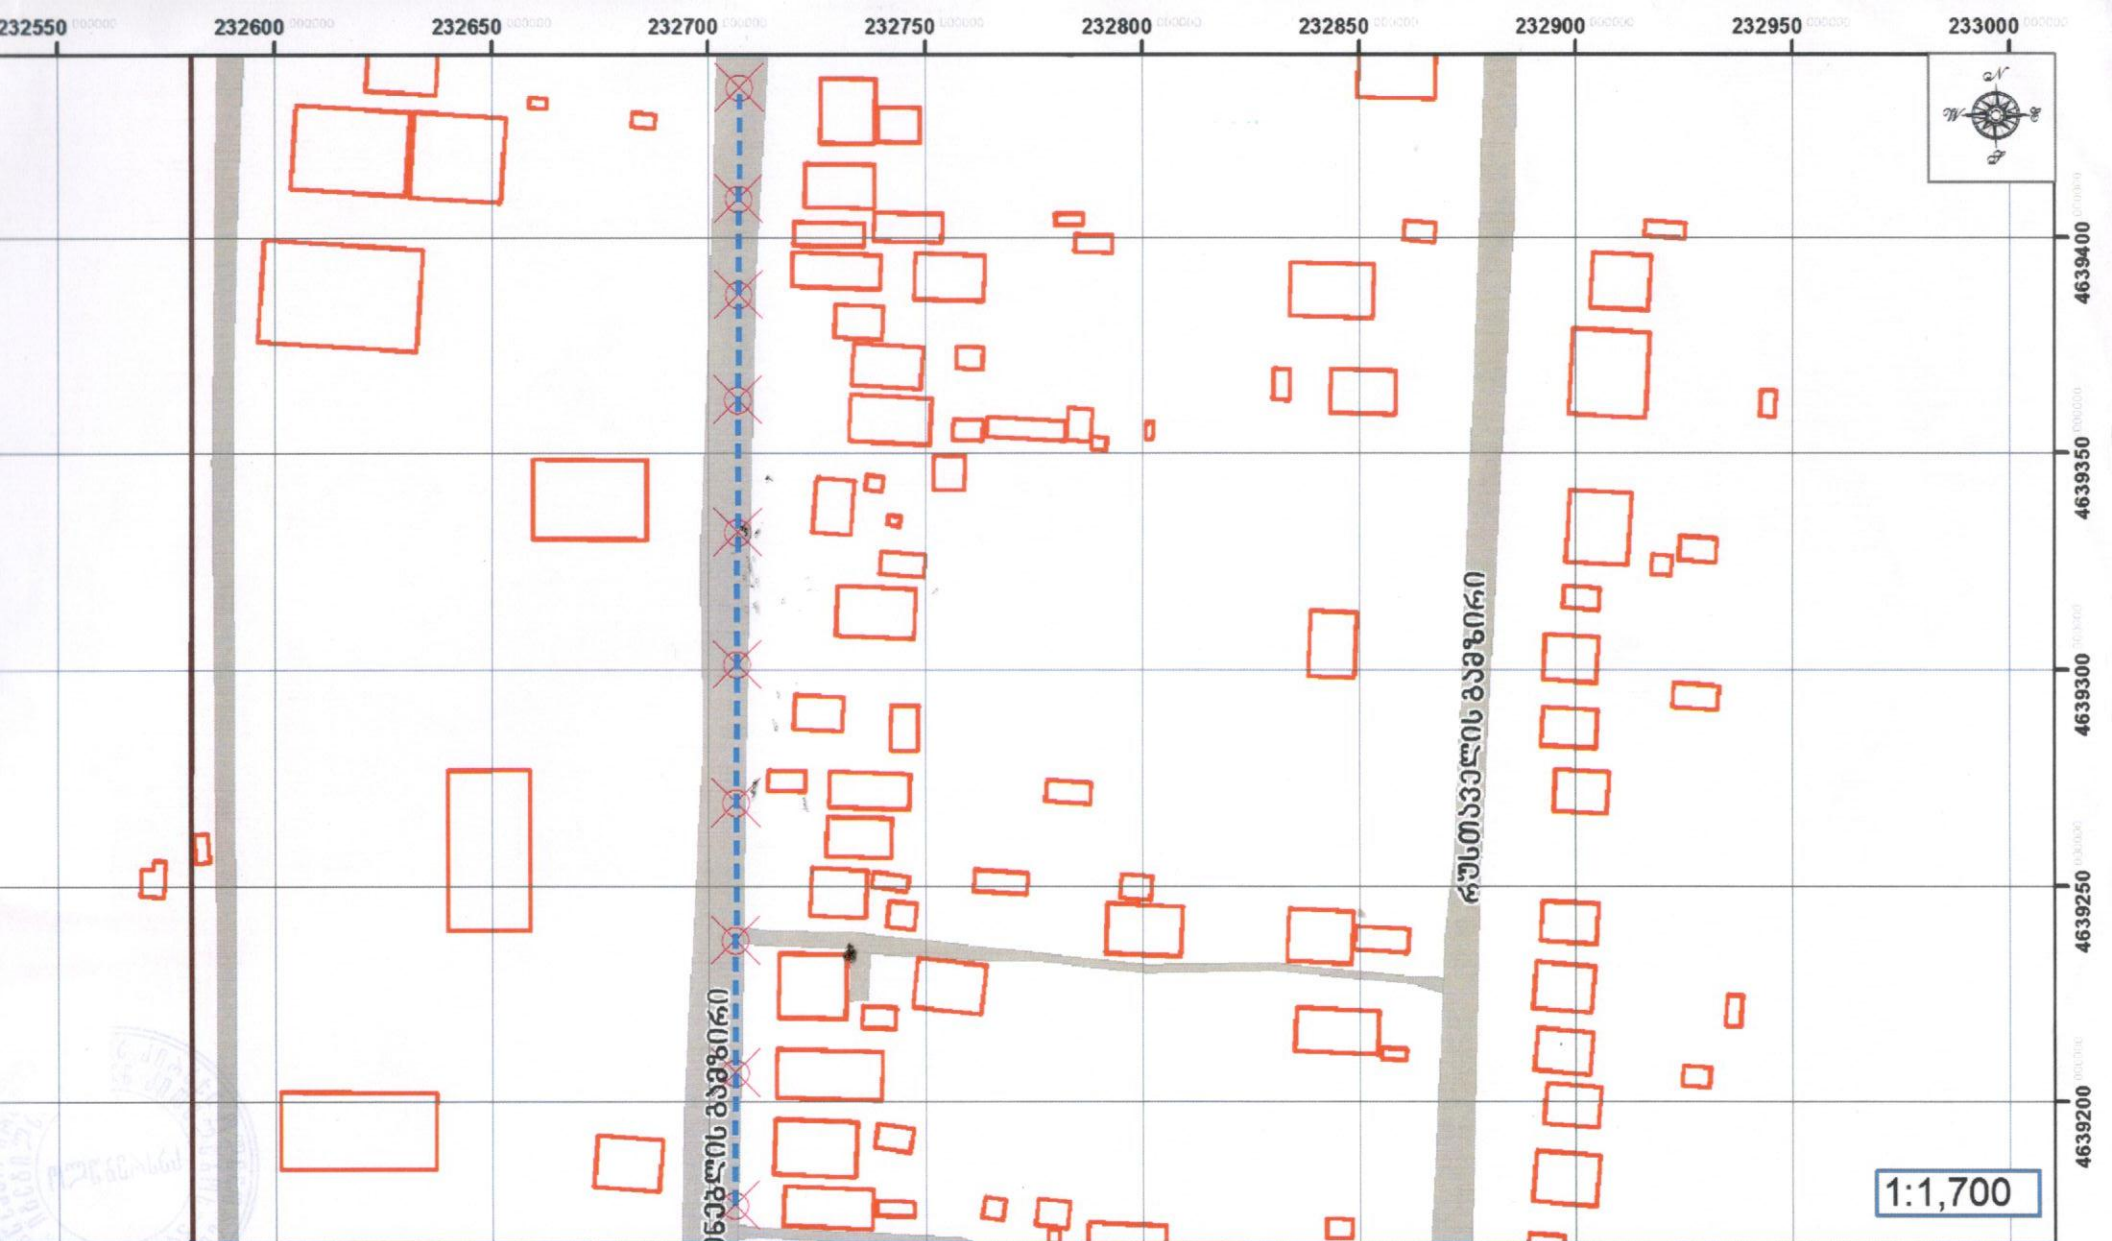

სამონტაჟი კაბელი
განათების ზოძებზე

პრობიტი ნიშნები

- გარე განათების ზოძი
- დრო-კაბელი

		1 - 2								
		ქ. ქობულეთი, აღმაშენებლის გამზირი #594-ის მიმდებარედ								
		სახავო ნაგებობები		<table border="1"> <tr> <td>CRM ID:</td> <td>ფართობი</td> <td>ბმ</td> </tr> <tr> <td>198573</td> <td>1</td> <td>1</td> </tr> </table>	CRM ID:	ფართობი	ბმ	198573	1	1
CRM ID:	ფართობი	ბმ								
198573	1	1								
		საკაბელო სქემა		სს. სილქნეტი დ.თავისი 7/13/2018						
განათების უფროსი	საღმარელო									
შეაღწევა	გ.იასავილი									