



ქობულეთის მუნიციპალიტეტის საკრებულო

გ ა ნ კ ა რ გ უ ლ ე ბ ა N29

2018 წლის 21 თებერვალი
ქ.ქობულეთი

ს/ს „ენერგო-პრო ჯორჯია“-სათვის
საზოგადოებრივი სივრცის გამოყენებაზე
თანხმობის მიცემის შესახებ

„მშენებლობის ნებართვის გაცემის წესისა და სანებართვო პირობების შესახებ“ საქართველოს მთავრობის 2009 წლის N57 დადგენილების მე-13 მუხლის მე-2 პუნქტისა და საქართველოს ორგანული კანონის „ადგილობრივი თვითმმართველობის კოდექსი“-ს 24-ე მუხლის მე-2 პუნქტის შესაბამისად:

1. მიეცეს თანხმობა ს/ს „ენერგო-პრო ჯორჯიას“ ქ.ქობულეთში, მეგობრობის ქ. N2-ის ტერიტორიაზე ახალ ქსელზე მიერთების მიზნით (შპს „რუბიკონის“ კუთვნილ ობიექტზე ს/კ 20.42.04.382) 0.38 კვ ძაბვის საჰაერო ელექტროგადამცემი ხაზის მშენებლობისათვის საჭირო სამუშაოების წარმოებაზე, თანდართული სიტუაციური სქემის შესაბამისად.

2. ს/ს „ენერგო-პრო ჯორჯიამ“ უზრუნველყოს საჰაერო ელექტროგადამცემი ხაზის მშენებლობისათვის საჭირო საპროექტო დოკუმენტაციის შეთანხმება მოქმედი კანონმდებლობის შესაბამისად ქობულეთის მუნიციპალიტეტის მერიის არქიტექტურული და სივრცითი მოწყობის სამსახურთან, ქ.ქობულეთში არსებული სხვა საინჟინრო-კომუნალური ქსელების მეპატრონეებთან.

3. კონტროლი განკარგულების შესრულებაზე დაევალოს ქობულეთის მუნიციპალიტეტის მერიის ზედამხედველობისა და არქიტექტურული და სივრცითი მოწყობის სამსახურებს.


4. განკარგულება შეიძლება გასაჩივრდეს ერთი თვის ვადაში ბათუმის საქალაქო სასამართლოში (მის: ქ. ბათუმი, ზუბალაშვილის ქ. N30).

5. განკარგულება ძალაშია ხელმოწერისთანავე.

საკრებულოს თავმჯდომარის მოვალეობის
შემსრულებელი



ნ.თხილაიშვილი

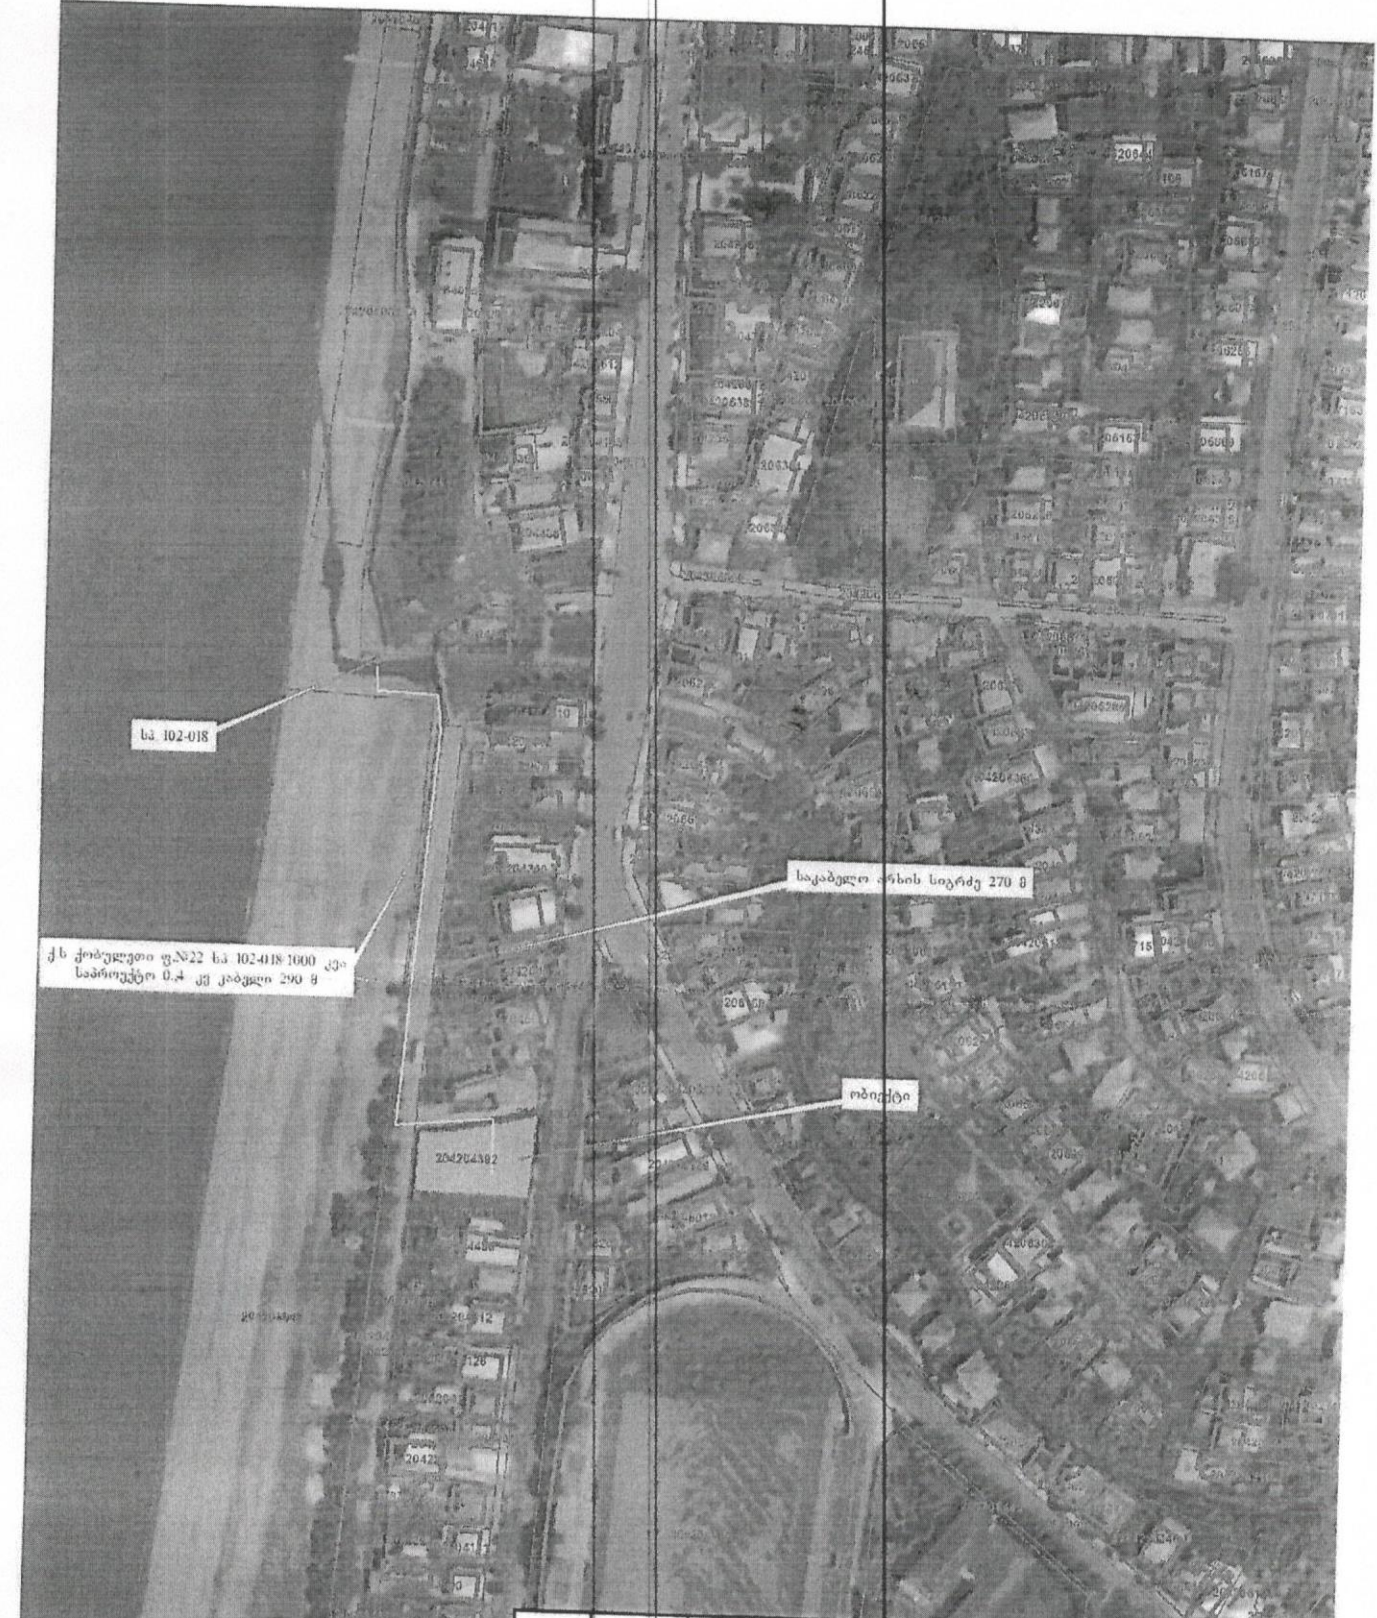

სა 102-018

საკაბელო ორბის სიგრძე 270 მ

ობიექტი

ქს ქობულეთი ფ.წ22 სს 102-018 1000 კვი
სპაროუტო 0,4 კვ კაბელი 290 მ

<small>საინჟინერო-კონსტრუქციო ანგ-ში შესანიშნავი მის მიხედვით გადავსაოცრებით ვაძინ მს უზრუნველყოფა მის-საქონლად</small>					
			სს ქობულეთი მს		
სს/მ	საქონლები		საფარო	ინჟინერო	საინჟინერო
			მ.კ	1	1
			<small>სს "ინჟინერო-კონსტრუქციო" მ. საფარო, საინჟინერო-კონსტრუქციო 2017 წელს</small>		
			<small>04-01-0108-006-ს საინჟინერო-კონსტრუქციო A3) 0. 1700</small>		