



ქობულეთის მუნიციპალიტეტის საკრებულო

გ ა ნ კ ა რ გ უ ლ ე ბ ა N38

2018 წლის 21 თებერვალი
ქ.ქობულეთი

შპს „მაგთიკომი“-სათვის
საზოგადოებრივი სივრცის გამოყენებაზე
თანხმობის მიცემის შესახებ

„მშენებლობის ნებართვის გაცემის წესისა და სანებართვო პირობების შესახებ“
საქართველოს მთავრობის 2009 წლის N57 დადგენილების მე-13 მუხლის მე-2 პუნქტისა და
საქართველოს ორგანული კანონის „ადგილობრივი თვითმმართველობის კოდექსი“-ს 24-ე მუხლის
მე-2 პუნქტის შესაბამისად:

1. მიეცეს თანხმობა შპს „მაგთიკომს“ ქობულეთის მუნიციპალიტეტის მერიის საკუთრებაში
არსებული გარე განათების ბოძებზე ქ.ქობულეთის ტერიტორიაზე ოპტიკურ-ბოჭკოვანი კაბელის
საჰარის გზით გაყვანის მარშრუტისათვის საჭირო სამუშაოების წარმოებაზე, თანდართული
სიტუაციური სქემის შესაბამისად.

2. ს/ს „ენერგო-პრო ჯორჯიამ“ უზრუნველყოს ოპტიკურ-ბოჭკოვანი კაბელის საჰარის
გზით გაყვანის მარშრუტისათვის საჭირო საპროექტო დოკუმენტაციის შეთანხმება მოქმედი
კანონმდებლობის შესაბამისად ქობულეთის მუნიციპალიტეტის მერიის არქიტექტურული და
სივრცითი მოწყობის სამსახურთან, ქ.ქობულეთში არსებული სხვა საინჟინრო-კომუნალური
ქსელების მეპატრონებთან.

3. კონტროლი განკარგულების შესრულებაზე დაევალოს ქობულეთის მუნიციპალიტეტის
მერიის ზედამხედველობისა და არქიტექტურული და სივრცითი მოწყობის სამსახურებს.


4. განკარგულება შეიძლება გასაჩივრდეს ერთი თვის ვადაში ბათუმის საქალაქო
სასამართლოში (მის: ქ. ბათუმი, ზუბალაშვილის ქ. N30).

5. განკარგულება ძალაშია ხელმოწერისთანავე.

საკრებულოს თავმჯდომარის მოვალეობის
შემსრულებელი



ნ.თხილაიშვილი

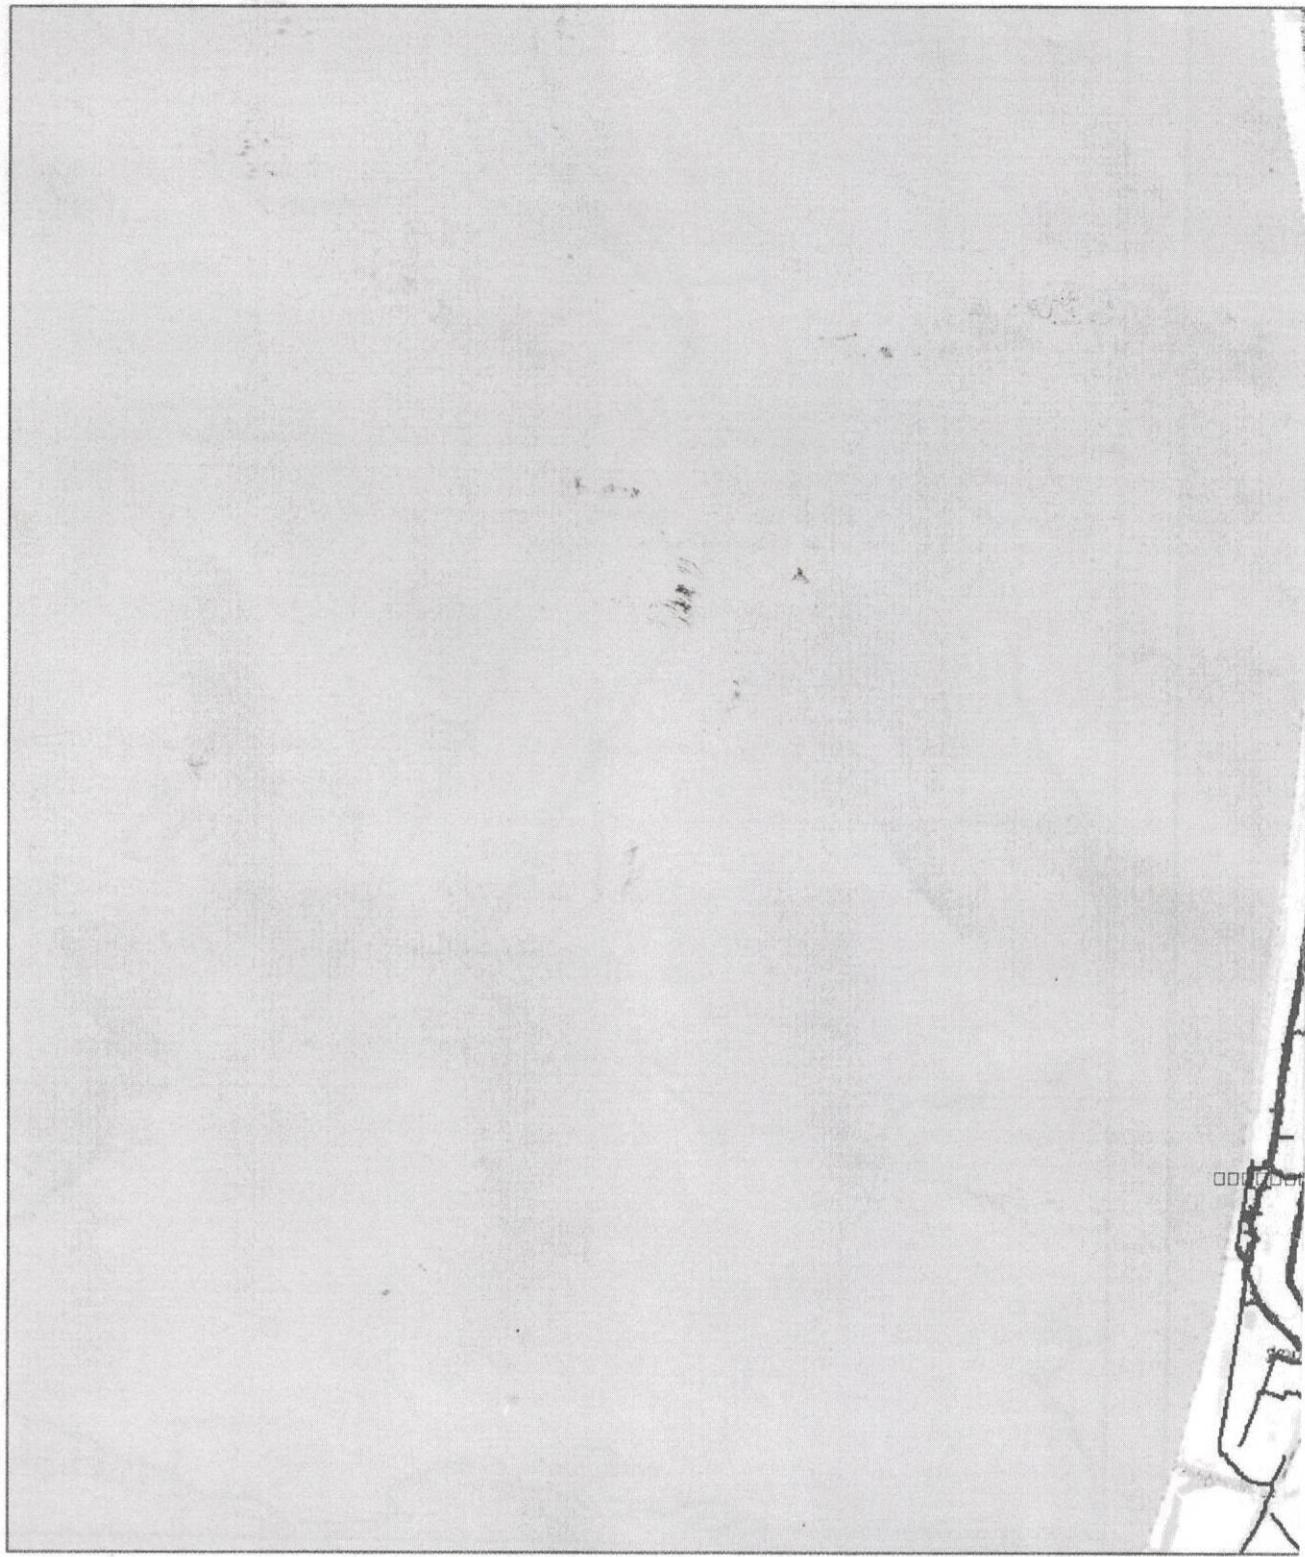

პირობითი აღნიშვნები:

—საკამარო ოპტიკურ გოჭკოვანი კაბელი






მისამართი:

ქ. ქობულეთი

პროექტის ნომერი	პროექტის ნომერი	ს. საკვადარი
ცენტრის სავალი	ცენტრის სავალი	
კუნძული.	კუნძული	ა. ტერიტორია

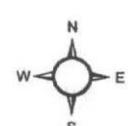

ვერ. თარიღი: 21.12.2017

მასშტაბი: 1:40,000